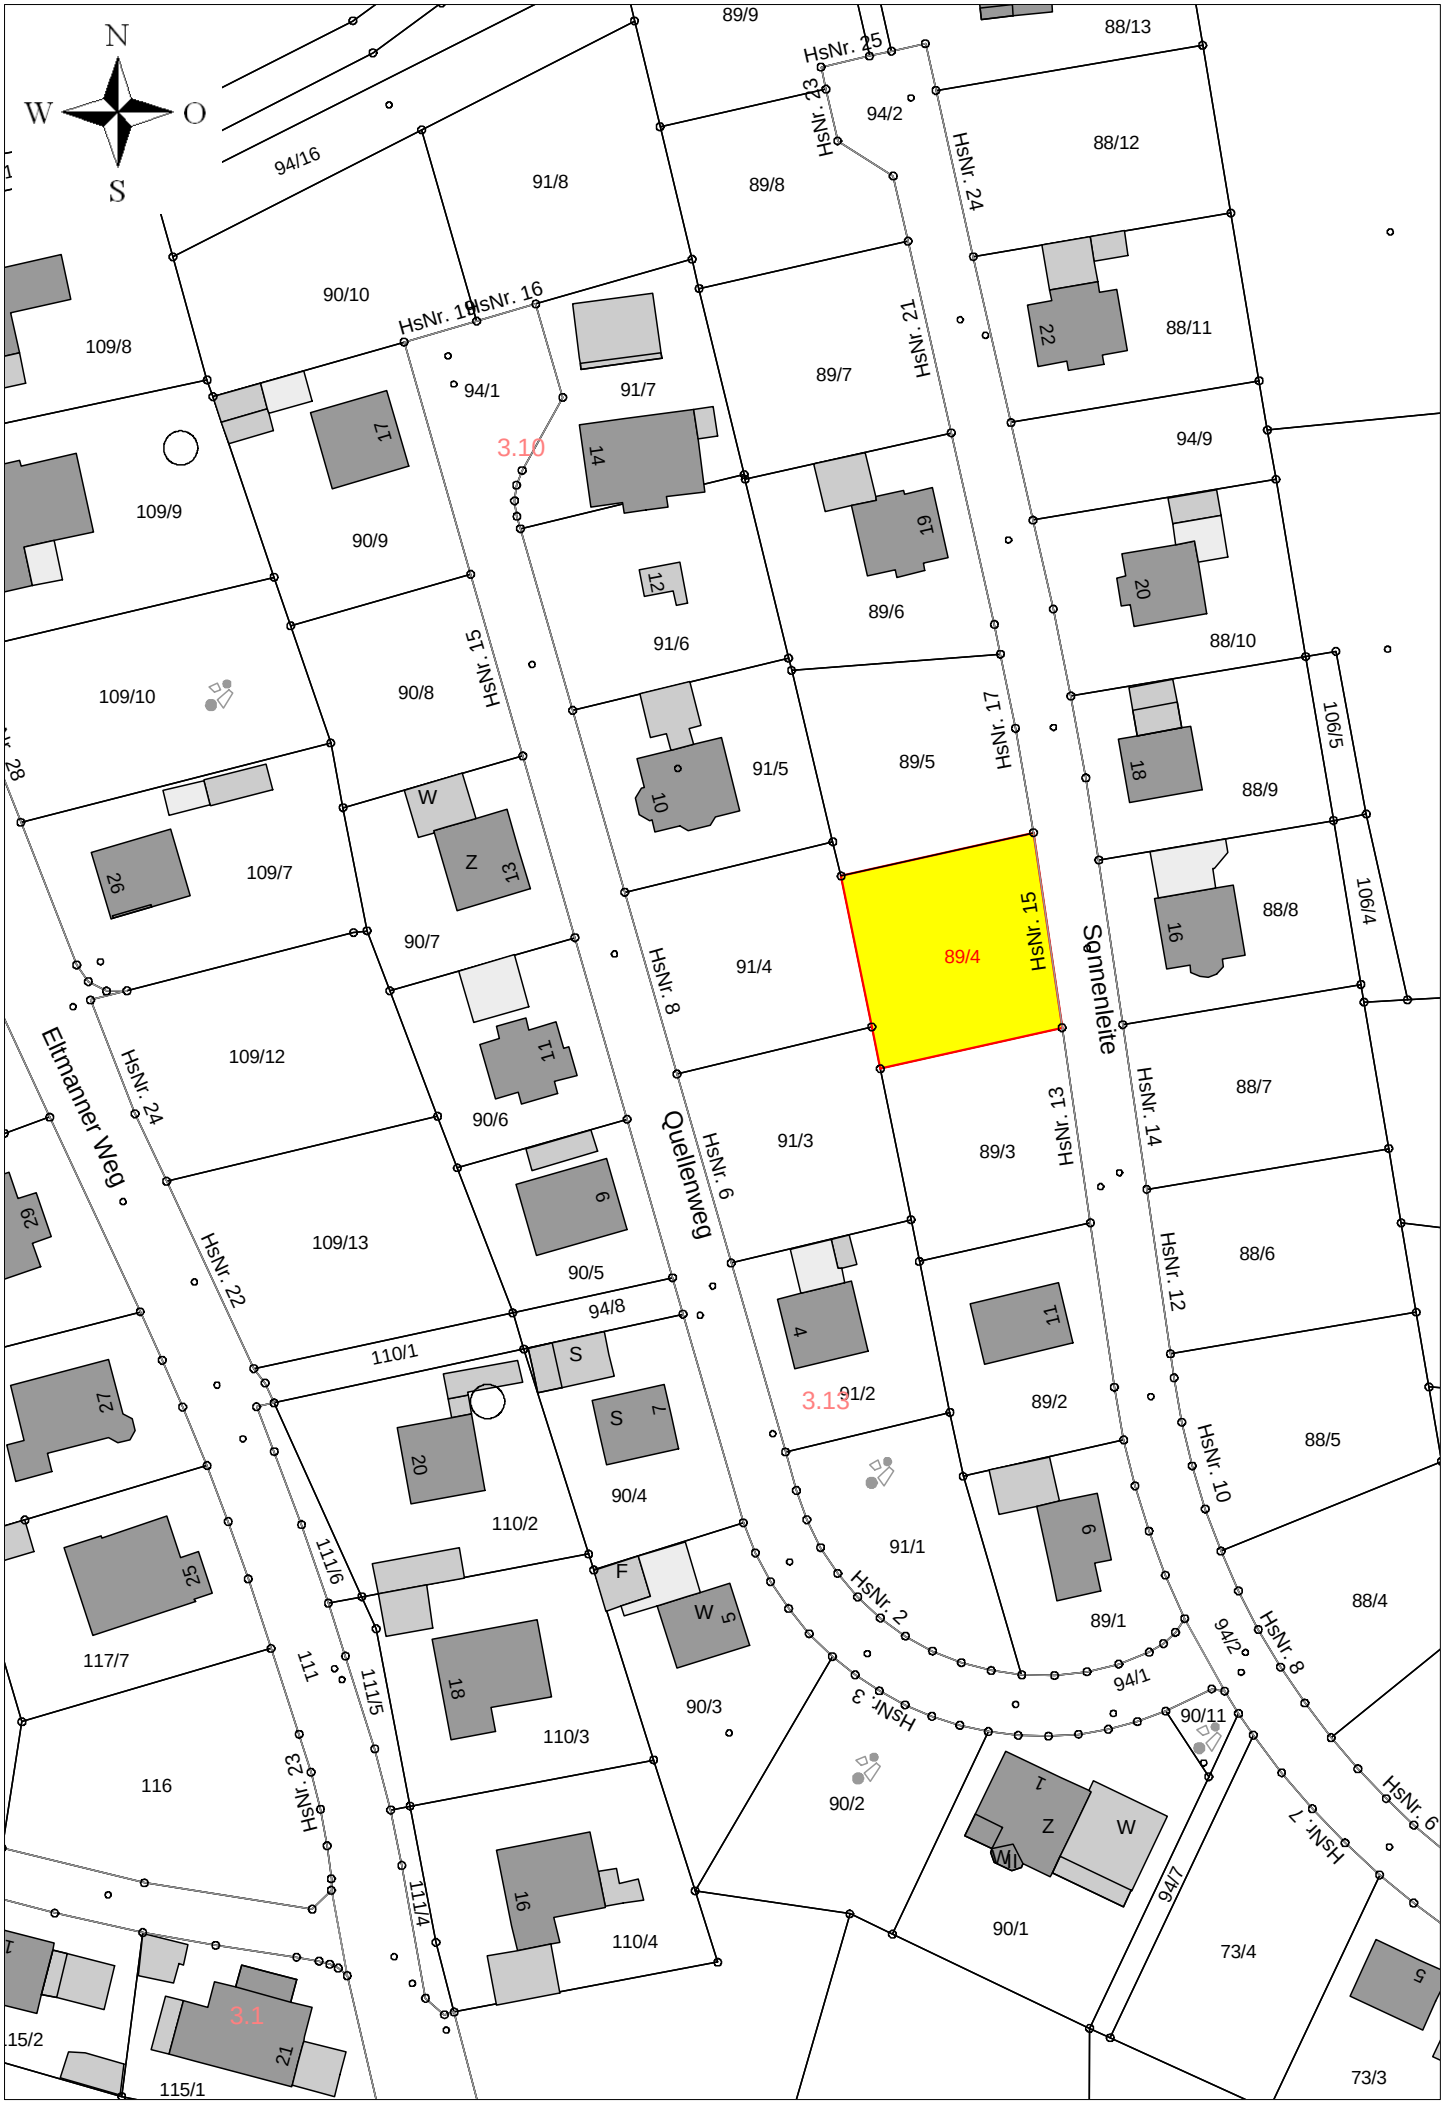
N
O
S
W
89/9
88/13
HsNr. 25
HsNr. 23
94/2
HsNr. 24
88/12
94/16
91/8
89/8
90/10
HsNr. 18
HsNr. 16
109/8
94/1
91/7
89/7
HsNr. 21
22
88/11
3.10
17
14
94/9
109/9
90/9
19
12
89/6
20
88/10
91/6
109/10
90/8
HsNr. 15
HsNr. 17
106/5
91/5
89/5
18
88/9
10
W
Z
13
26
109/7
90/7
89/4
HsNr. 15
Sonnenleite
16
88/8
106/4
91/4
HsNr. 8
11
109/12
Eltmanner Weg
HsNr. 24
90/6
HsNr. 13
HsNr. 14
88/7
91/3
89/3
Quellenweg
HsNr. 6
6
29
109/13
HsNr. 22
90/5
HsNr. 12
88/6
94/8
110/1
S
4
11
91/2
3.13
89/2
7
S
27
20
90/4
HsNr. 10
88/5
110/2
91/1
6
111/6
F
W
5
25
HsNr. 2
89/1
88/4
94/2
HsNr. 8
117/7
111
111/5
18
110/3
90/3
HsNr. 3
94/1
90/11
116
HsNr. 23
90/2
1
Z
W
W
HsNr. 7
HsNr. 6
94/7
16
111/4
110/4
90/1
73/4
5
3.1
21
115/2
115/1
73/3