


# ELTMANN BEBAUUNGSPLAN AN DER SCHLOSSSTEGE

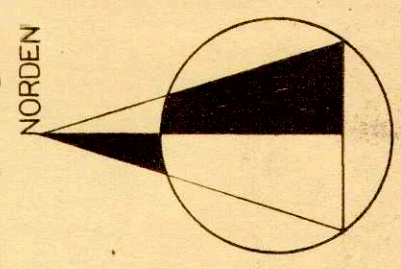

M = 1 : 1000


ART DER BAULICHEN NUTZUNG  
 REINES WOHNBAUGEBIET  
 OFFENE BAUWEISE  
 ca. 800 qm

## PLANZEICHEN

- GEBÄUDEBESTAND  
WOHN- U. NEBENGEBÄUDE
- HANGTYP  
FLACHGENEIGTES SATTELDACH 28-32°  
TALSEITIGES 2-GESCH. TRAUFGÄSSE 6,00 m  
BERGSEITIGES 1-GESCH. TRAUFGÄSSE 3,20 m
- GELTUNGSBEREICHSGRENZE  
DES BEBAUUNGSPLANS
- FESTZULEGENDEN STRASSEN-  
U. GRÜNFLÄCHENBEGRENZUNGSLINIE
- FESTZULEGENDEN  
VORDEREN BAUGRENZE
- FESTZULEGENDEN SEITLICHEN  
U. RÜCKWÄRTIGEN BAUGRENZE
- FREISTRECKE DER KLASIFIZIER-  
TEN STRASSE
- VORHANDENE STRASSENFLÄCHEN
- GEPLANTE STRASSENFLÄCHEN
- GARAGEN - ST = STELLPLATZ  
MIT FLACHGENEIGTEM PULTDACH  
ODER EINBAU IN DIE BÜSCHUNG
- VORHAND. GRUNDSTÜCKSGRENZE
- GEPLANTE GRUNDSTÜCKSGRENZE
- MINDESTGRENZABSTAND i. mt.  
bei HANGTYP 5,00 m
- MINDESTGEBÄUDEABSTAND i. mt.  
bei HANGTYP 10,00 m
- FLURSTÜCKSNUMMERN
- GEMEINDE - BEDARFSFLÄCHEN  
ÖFFENTLICHE GRÜNFLÄCHEN
- VORH. HOCHSPANNUNGSLEITUNG  
LEITUNGSTRASSE breite i. mt.


GEFERTIGT: WÜRZBURG IM APRIL 1963  
 RUDOLF LEXA  
 ARCHITEKT BDA  
 WÜRZBURG

DIE STADT HAT MIT BESCHLUSS VOM 14. Mai 1963  
 DIESEN BEBAUUNGSPLAN GEM. § 10 BU BAU GES. AUFGESTELLT.

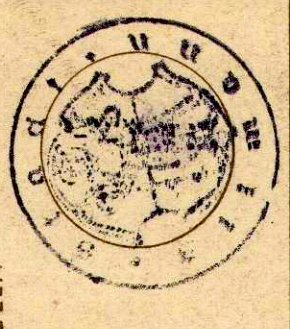


ELTMANN DEN 25. März 1963  
**Stadt Eilmann**  
 1. BÜRGERMEISTER

DIE REGIERUNG VON UNTERFRANKEN HAT DIESEN BEBAUUNGSPLAN  
 MIT ENTSCHLIESSUNG VOM 22. August 1963 NR. II 3-997 a 186 GENEHMIGT.

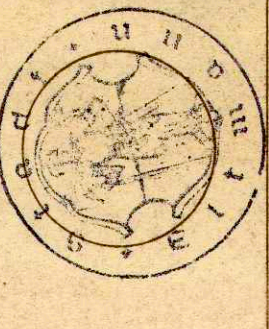

ELTMANN DEN 14. März 1964  
**Stadt Eilmann**  
 1. BÜRGERMEISTER

DER BEBAUUNGSPLAN WIRD MIT DEM TAGE DER BEKANNTMACHUNG  
 GEM. § 12 BU BAU GES., DAS IST AM 15. I. 1964 RECHTSVERBINDLICH.

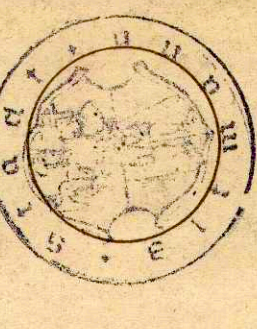


ELTMANN DEN 14. I. 1964  
**Stadt Eilmann**  
 1. BÜRGERMEISTER

DER BEBAUUNGSPLAN HAT IM RATHAUS VOM 15. I. 1964  
 BIS 12. I. 1964 AUFGELEGEN. DIE GENEHMIGUNG DES  
 BEBAUUNGSPLANES SOWIE ORT UND ZEIT SEINER AUSLE-  
 GUNG WURDEN ORTSÜBLICH AN F. LINDHARDT, BEKANNTMACHT.



ELTMANN DEN 13. I. 1964  
**Stadt Eilmann**  
 1. BÜRGERMEISTER

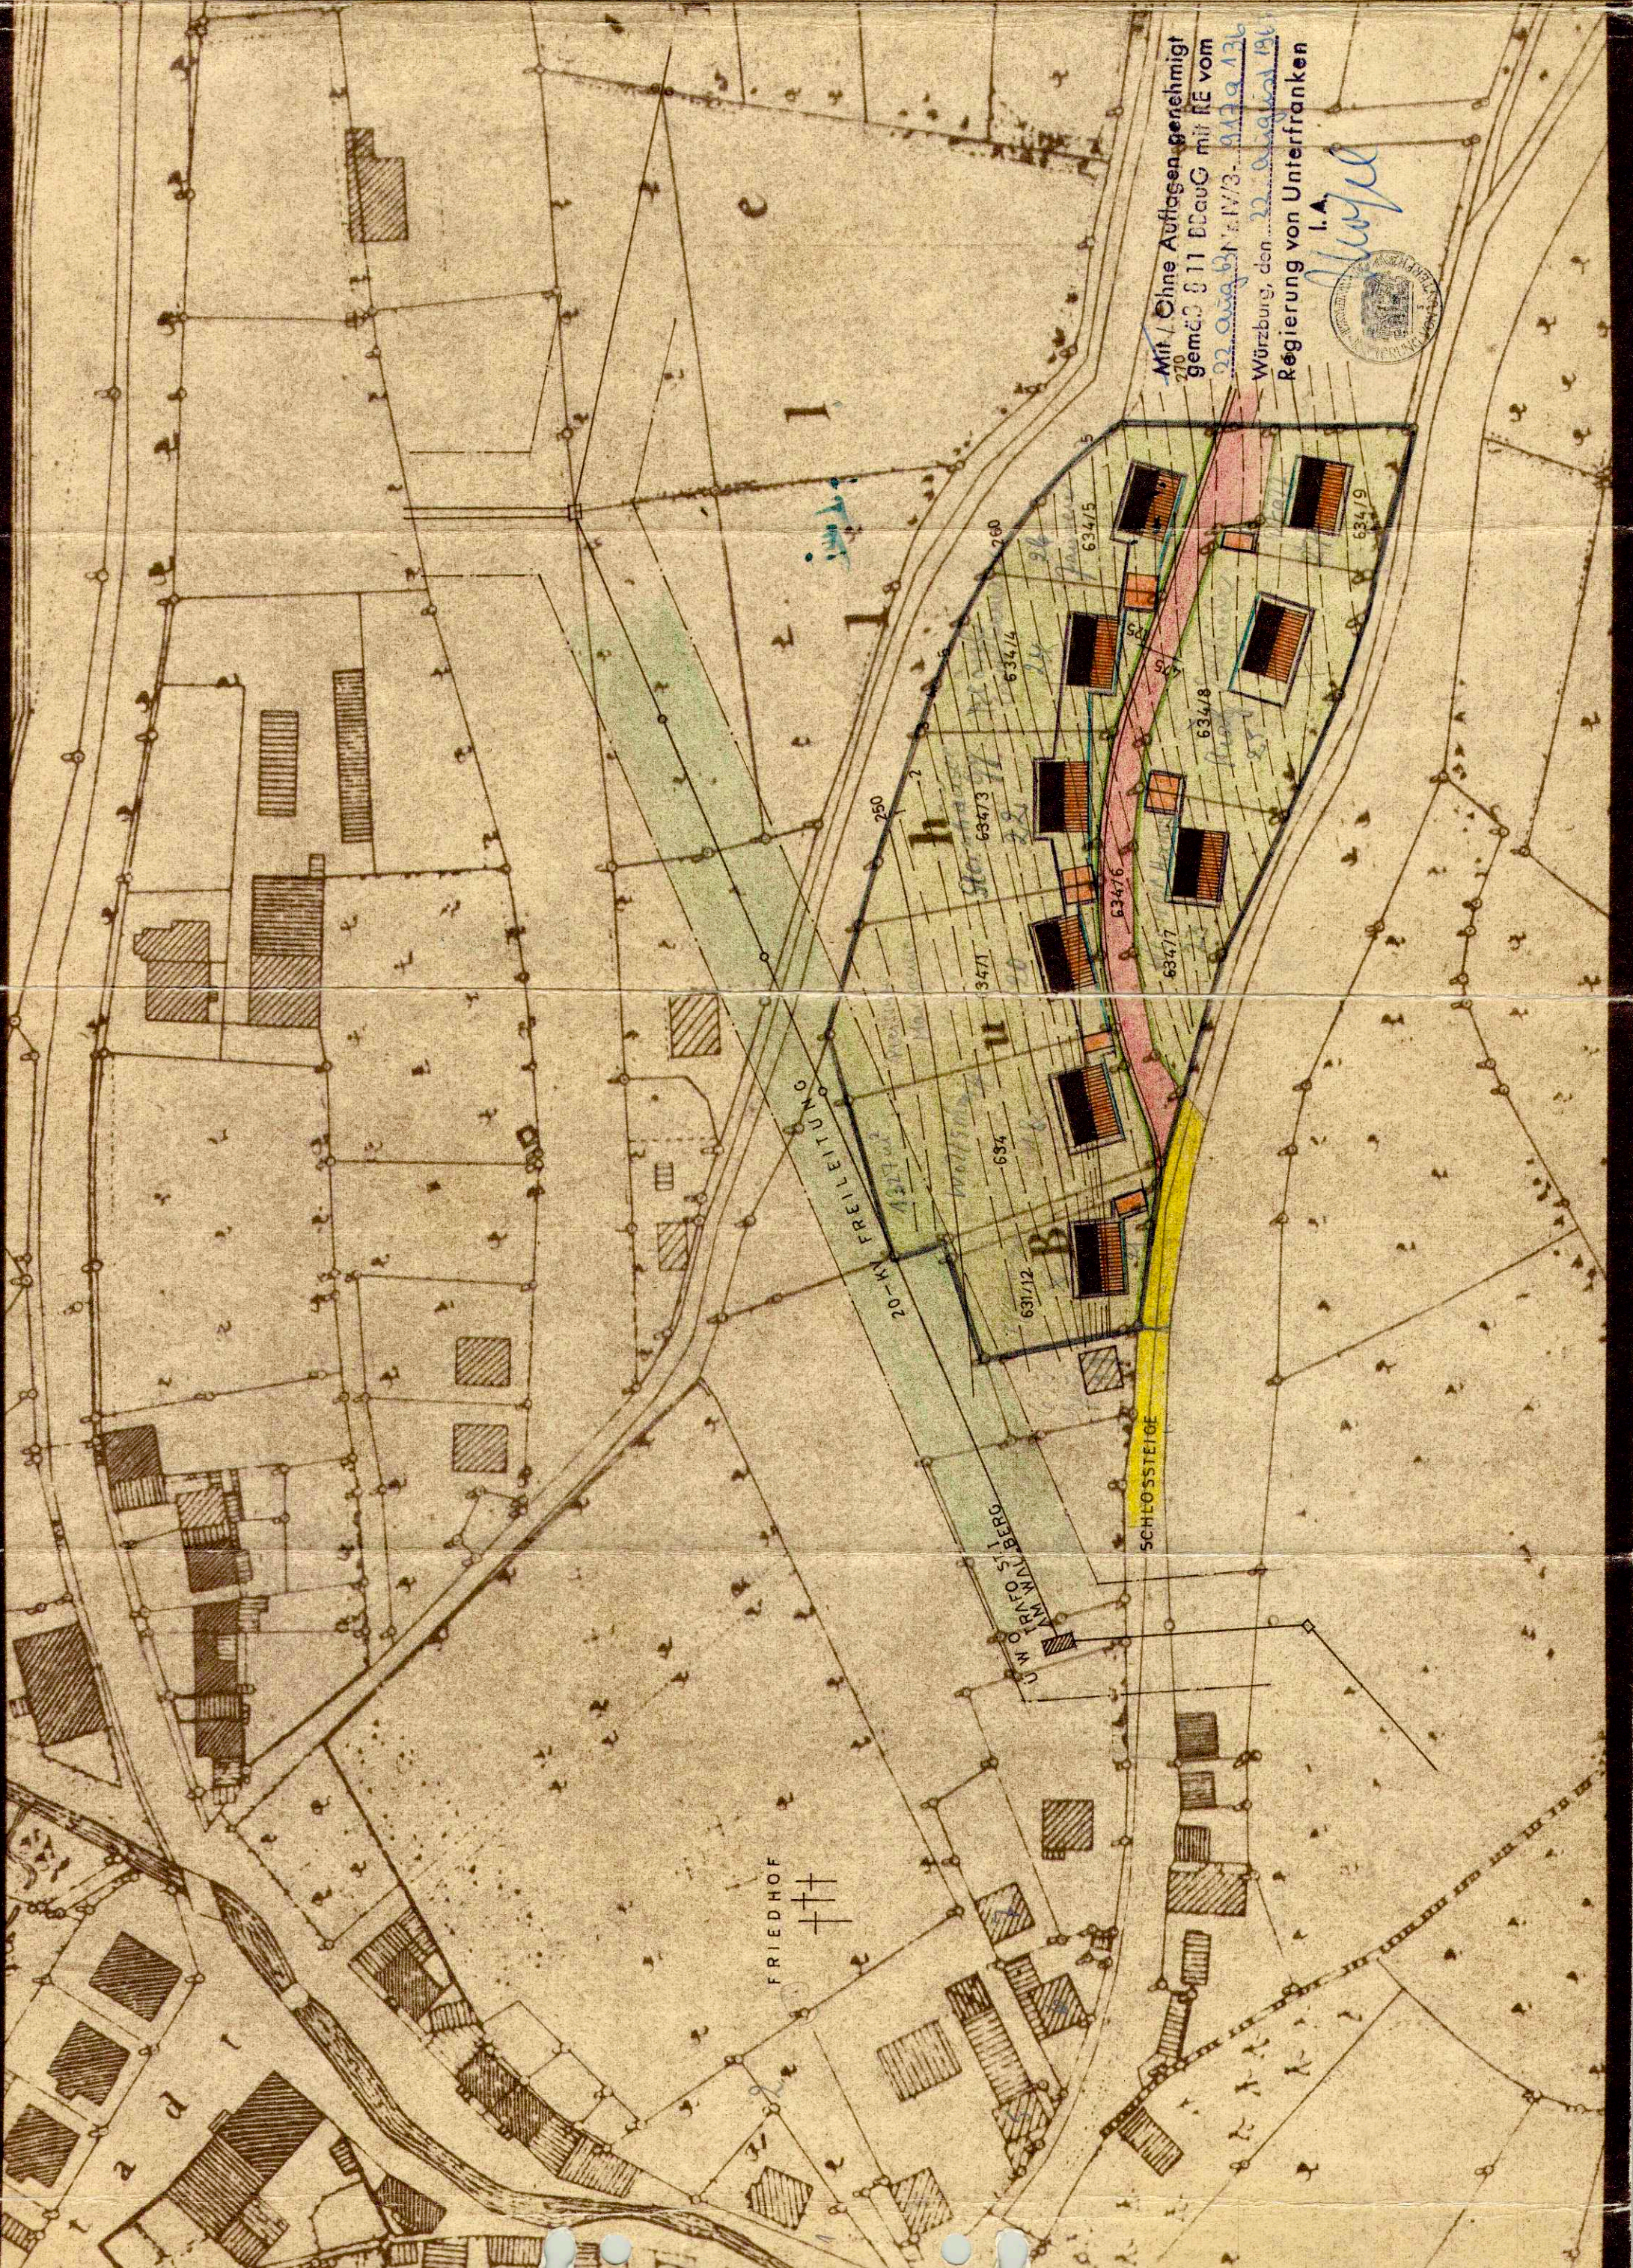

Mit / Ohne Auflagen genehmigt  
 gem. § 11 BauG mit RE vom  
 22. August 1963 Nr. II 3-997 a 186  
 Würzburg, den 22. August 1963  
 Regierung von Unterfranken  
 i. A. *L. Weyl*